


PIRMO AUKŠTO PLANAS M 1:100

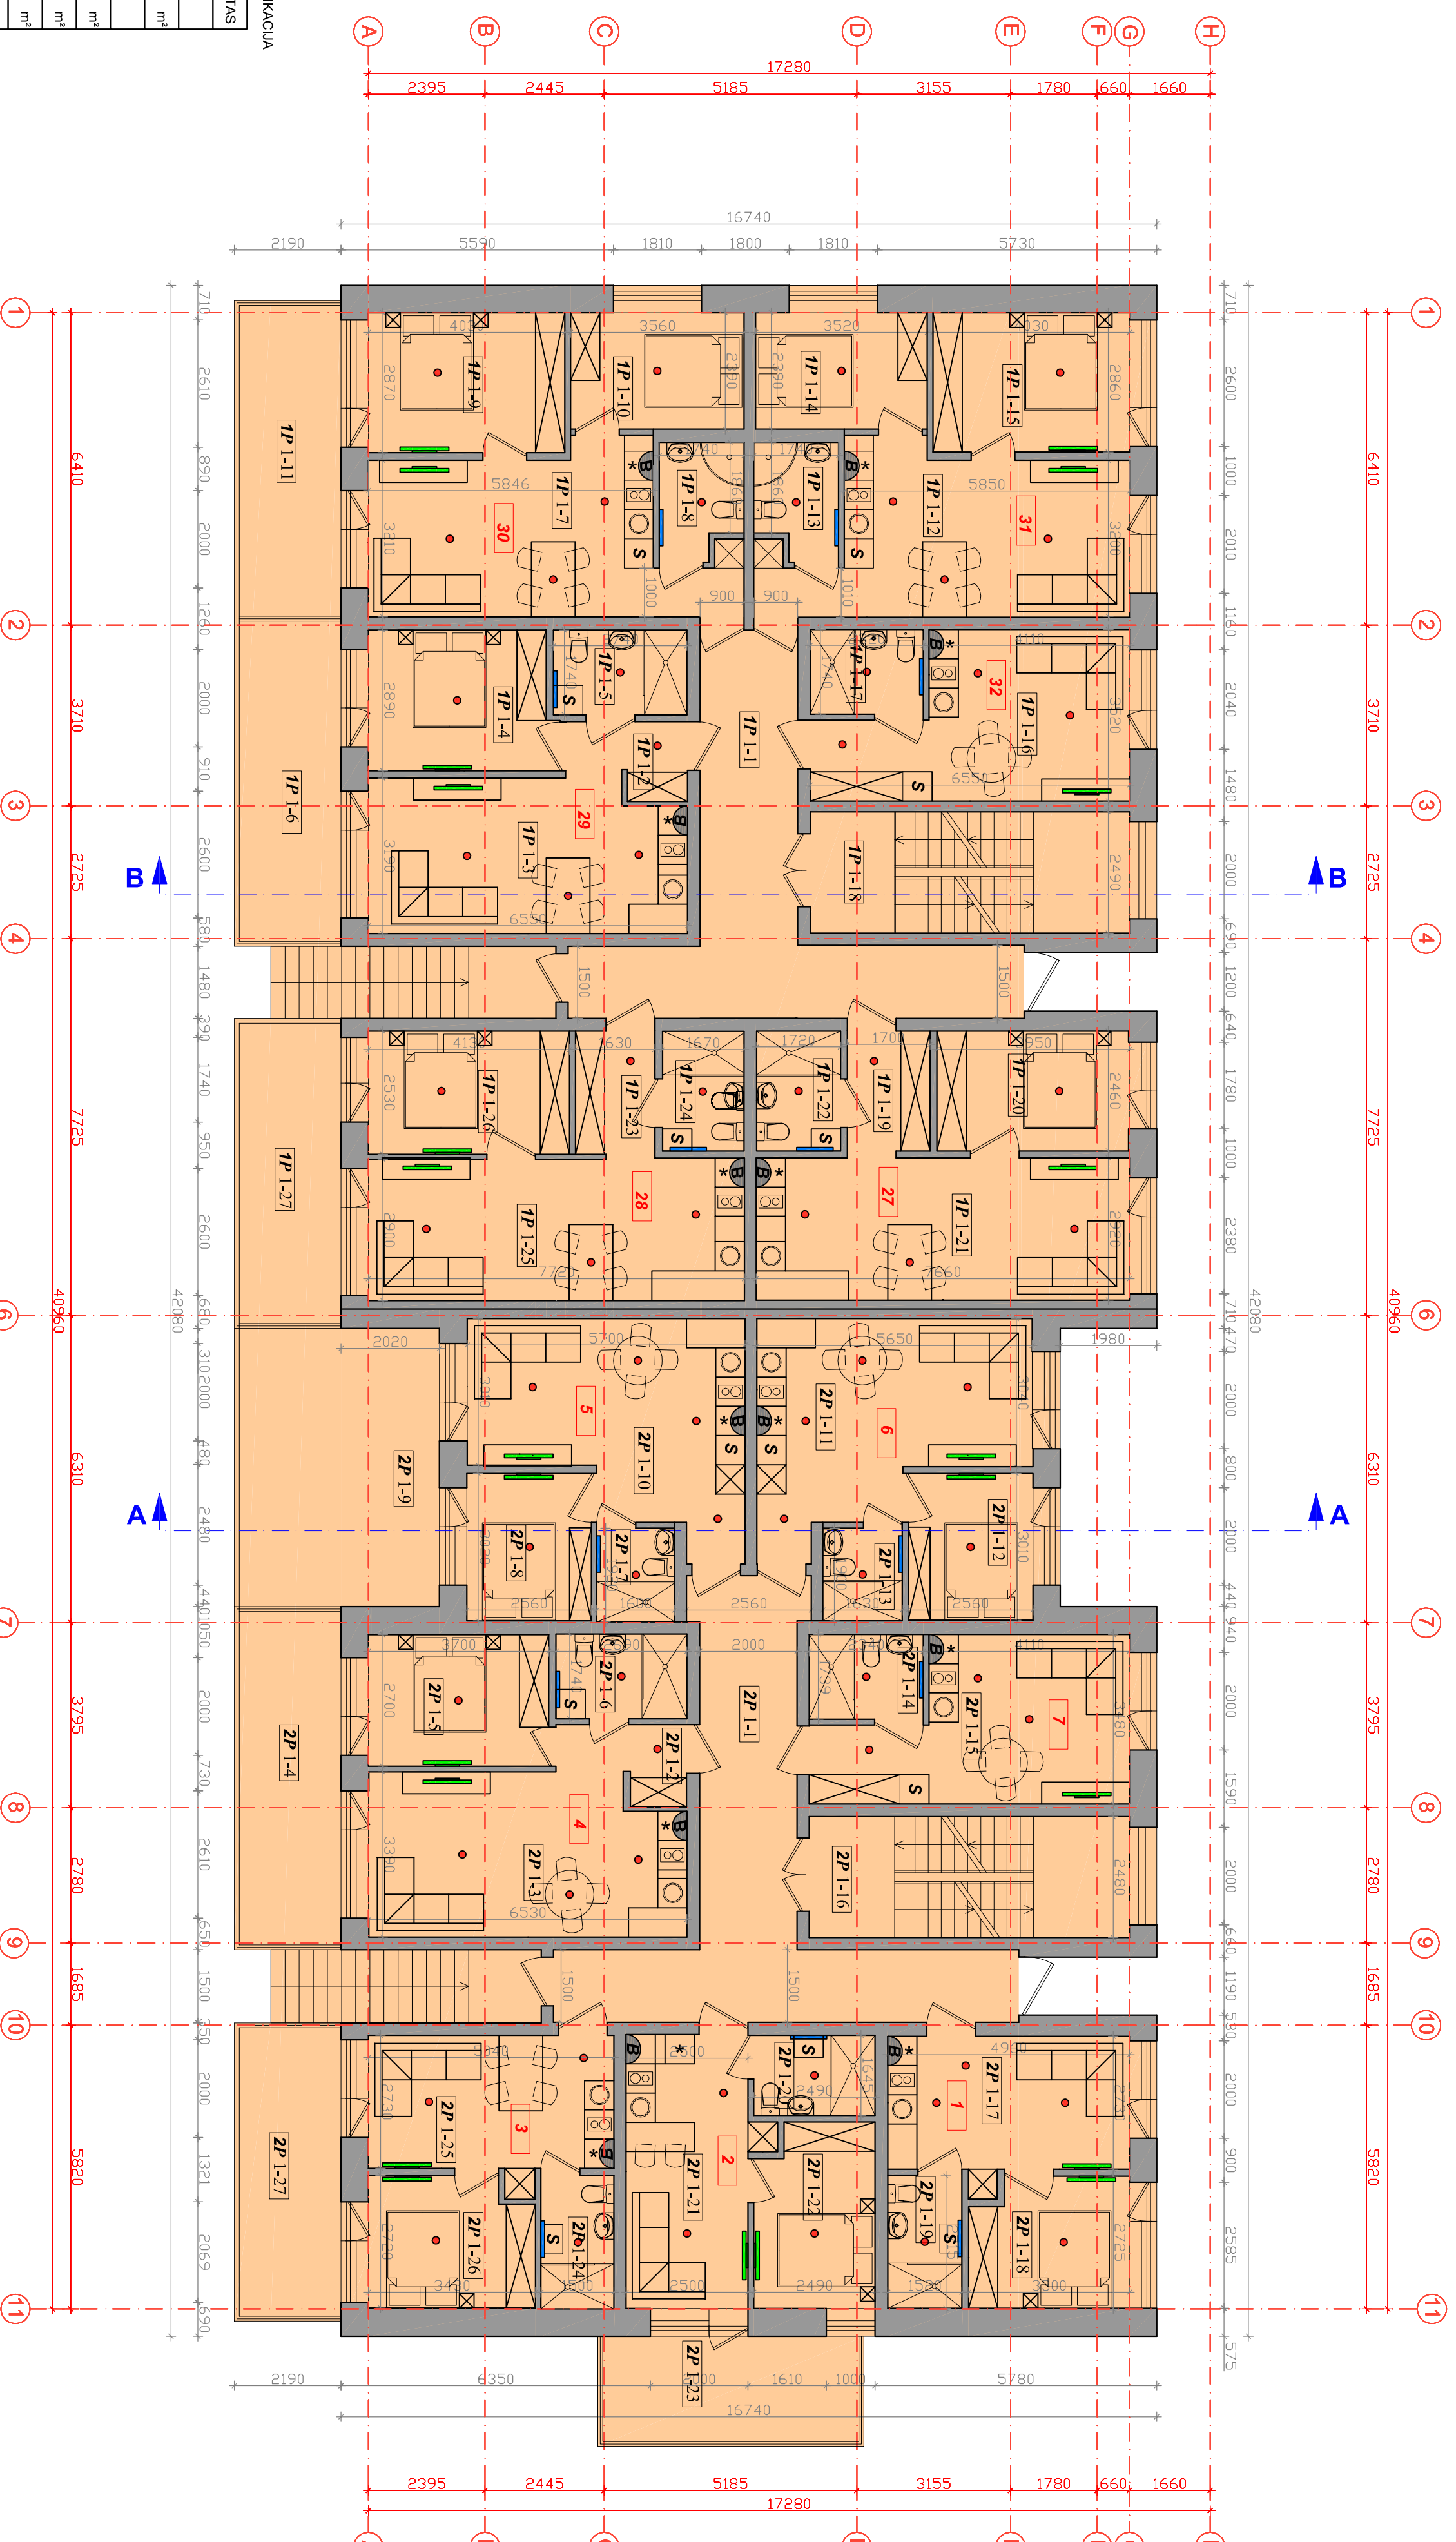

| PATINR. | PAVAZINIMAS | PLOTAS |
|---------------------------|--------------------|-----------------------|
| BENDRO NAUDOJIMO PATALPŲS | | |
| TP 1-1 | Koridoras | 29,80 m ² |
| BUTAS NR. 27 | | |
| TP 1-19 | Koridoras | 4,18 m ² |
| TP 1-20 | Kambarys | 9,06 m ² |
| TP 1-21 | Virtuvė - svetainė | 22,26 m ² |
| TP 1-22 | Sanmužgis | 4,23 m ² |
| Viso: | | |
| | | 40,43 m ² |
| BUTAS NR. 28 | | |
| TP 1-23 | Koridoras | 4,14 m ² |
| TP 1-24 | Sanmužgis | 4,09 m ² |
| TP 1-25 | Virtuvė - svetainė | 22,56 m ² |
| TP 1-26 | Kambarys | 10,44 m ² |
| TP 1-27 | Balkonas | 12,87 m ² |
| Viso: | | |
| | | 54,10 m ² |
| BUTAS NR. 29 | | |
| TP 1-2 | Koridoras | 3,47 m ² |
| TP 1-3 | Virtuvė-svetainė | 20,12 m ² |
| TP 1-4 | Kambarys | 10,84 m ² |
| TP 1-5 | Sanmužgis | 4,77 m ² |
| TP 1-6 | Balkonas | 13,73 m ² |
| Viso: | | |
| | | 52,93 m ² |
| BUTAS NR. 30 | | |
| TP 1-7 | Virtuvė-svetainė | 21,88 m ² |
| TP 1-8 | Sanmužgis | 3,85 m ² |
| TP 1-9 | Kambarys | 11,53 m ² |
| TP 1-10 | Kambarys | 8,51 m ² |
| TP 1-11 | Kambarys | 11,52 m ² |
| Viso: | | |
| | | 59,10 m ² |
| BUTAS NR. 31 | | |
| TP 1-12 | Virtuvė-svetainė | 21,96 m ² |
| TP 1-13 | Sanmužgis | 3,85 m ² |
| TP 1-14 | Kambarys | 9,41 m ² |
| TP 1-15 | Kambarys | 11,52 m ² |
| Viso: | | |
| | | 46,74 m ² |
| BUTAS NR. 32 | | |
| TP 1-16 | Virtuvė-svetainė | 18,52 m ² |
| TP 1-17 | Sanmužgis | 4,04 m ² |
| Viso: | | |
| | | 22,56 m ² |
| BENDRO NAUDOJIMO PATALPŲS | | |
| TP 1-18 | Lalpinė | 304,80 m ² |

PASTATO NR. 2 PIRMO AUKŠTO PATALPŲ ERŠPĖLIŠKIA

| PATINR. | PAVAZINIMAS | PLOTAS |
|---------------------------|------------------|-----------------------|
| BENDRO NAUDOJIMO PATALPŲS | | |
| ZP 1-1 | Koridoras | 30,10 m ² |
| BUTAS NR. 1 | | |
| ZP 1-17 | Virtuvė-svetainė | 13,90 m ² |
| ZP 1-18 | Kambarys | 8,47 m ² |
| ZP 1-19 | Sanmužgis | 4,14 m ² |
| Viso: | | |
| | | 26,51 m ² |
| BUTAS NR. 2 | | |
| ZP 1-20 | Sanmužgis | 4,10 m ² |
| ZP 1-21 | Virtuvė-svetainė | 14,42 m ² |
| ZP 1-22 | Kambarys | 9,06 m ² |
| ZP 1-23 | Balkonas | 11,36 m ² |
| Viso: | | |
| | | 38,94 m ² |
| BUTAS NR. 3 | | |
| ZP 1-24 | Sanmužgis | 4,11 m ² |
| ZP 1-25 | Virtuvė-svetainė | 14,15 m ² |
| ZP 1-26 | Kambarys | 8,88 m ² |
| ZP 1-27 | Balkonas | 12,37 m ² |
| Viso: | | |
| | | 39,51 m ² |
| BUTAS NR. 4 | | |
| ZP 1-2 | Koridoras | 3,42 m ² |
| ZP 1-3 | Virtuvė-svetainė | 21,08 m ² |
| ZP 1-4 | Balkonas | 14,29 m ² |
| ZP 1-5 | Kambarys | 9,98 m ² |
| ZP 1-6 | Sanmužgis | 4,88 m ² |
| Viso: | | |
| | | 53,46 m ² |
| BUTAS NR. 5 | | |
| ZP 1-7 | Sanmužgis | 3,07 m ² |
| ZP 1-8 | Kambarys | 7,66 m ² |
| ZP 1-9 | Balkonas | 23,46 m ² |
| ZP 1-10 | Svetainė | 21,75 m ² |
| Viso: | | |
| | | 55,94 m ² |
| BUTAS NR. 6 | | |
| ZP 1-11 | Svetainė | 21,54 m ² |
| ZP 1-12 | Kambarys | 7,70 m ² |
| ZP 1-13 | Sanmužgis | 3,09 m ² |
| Viso: | | |
| | | 32,33 m ² |
| BUTAS NR. 7 | | |
| ZP 1-14 | Sanmužgis | 4,07 m ² |
| ZP 1-15 | Virtuvė-svetainė | 18,29 m ² |
| Viso: | | |
| | | 22,36 m ² |
| BENDRO NAUDOJIMO PATALPŲS | | |
| ZP 1-16 | Lalpinė | 299,15 m ² |
| VISO PIRMO AUKŠTO: | | |
| | | 299,15 m ² |

| | | | |
|----------------------|--|--|--|
| Dokumentas | | UAB "Baltijos regiono projektai" | |
| Projekto pavadinimas | | Dyglų blokų gyvenamųjų pastatų statybos, Gamyklių g. 18, Palanga, projektas. | |
| Projektas Nr. | | 2016-6-05 | |
| Sąraše Nr. | | 2016-6-05 | |
| Projektuotojas | | UAB "Kauno bitėnai" | |
| Darbuotojas | | 15/44-TP-SA | |
| Data | | 2016-06-05 | |
| Projektuotojas | | 0 | |
| Laiškas | | 0 | |
| Laiškas | | 0 | |
| Laiškas | | 0 | |

SUTARTINIA ŽYMĖJIMAI

- šviesumas
- gyvenamas
- skalbimo mašina
- televizorius
- baldai
- baldų numeris

1 PASTĀTAS
2 PASTĀTAS