



ANTRO AUKŠTĖS PLANAS M 1:100

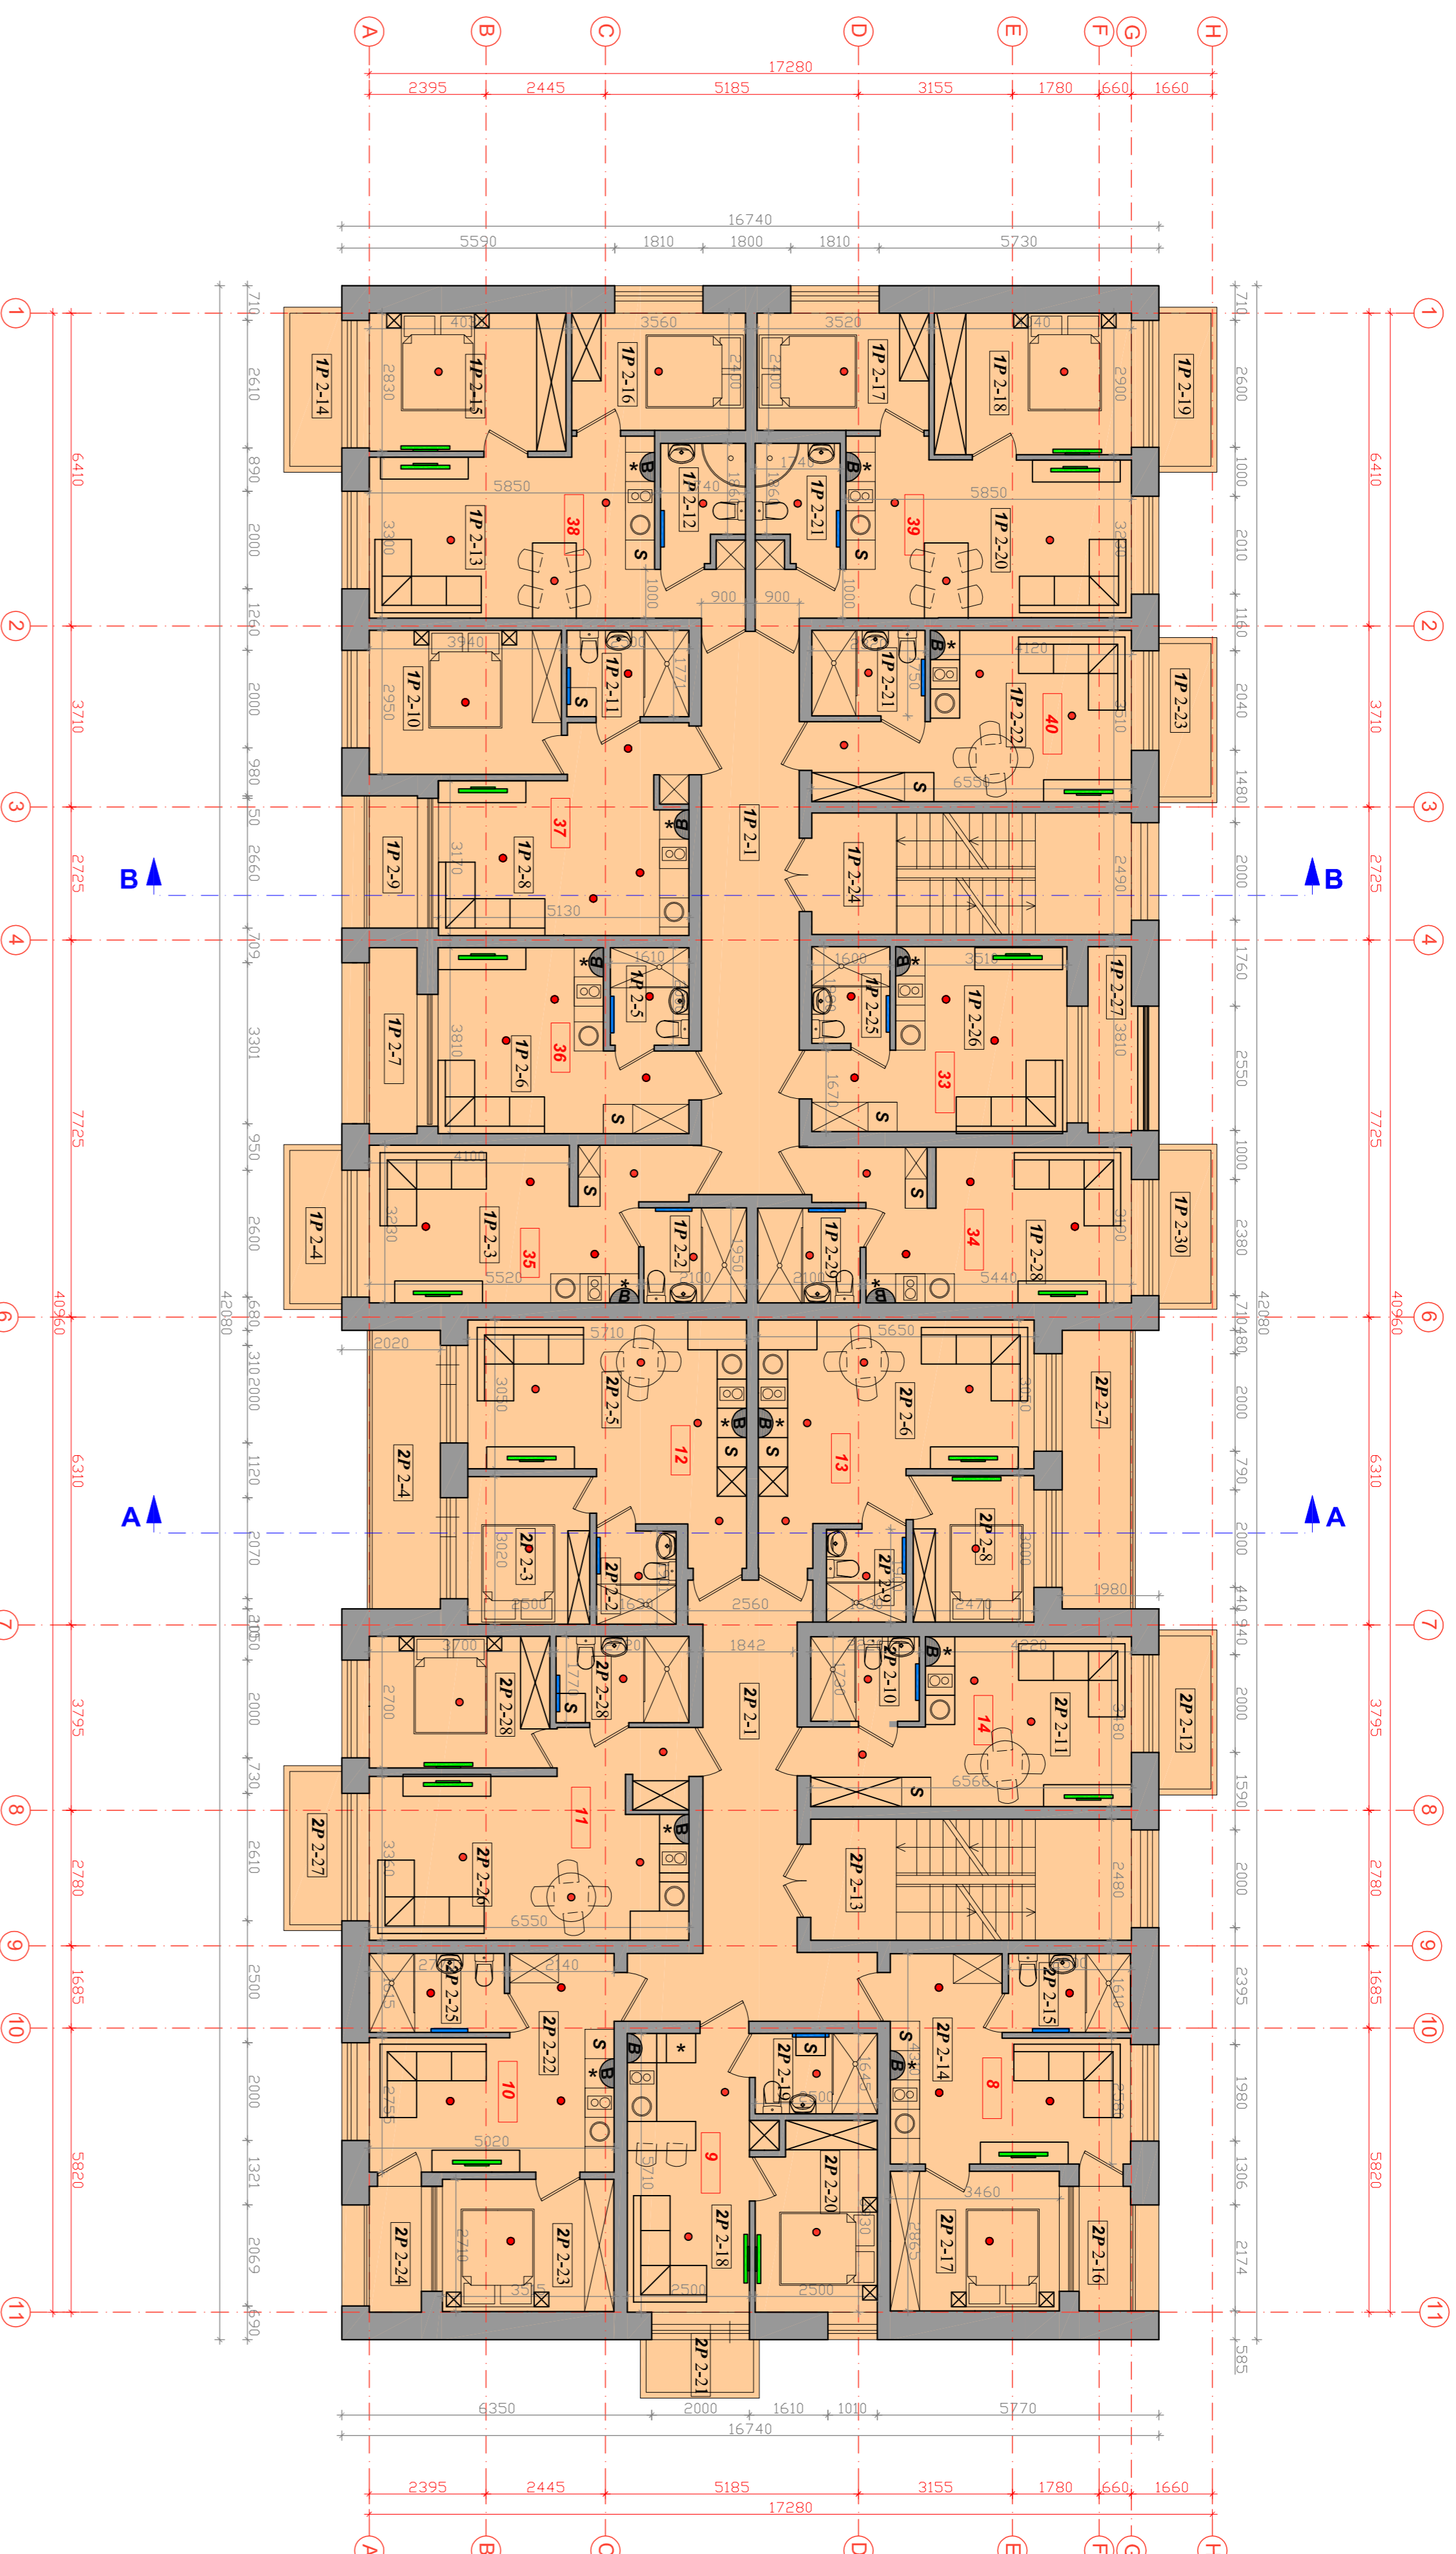

PAT.NR.	PAVADINIMAS	PLŪTAS
BENDRO NAUDOJIMO PATALPOS		
ZP 2-1	Koridorius	22,47 m²
BUTAS NR. 8		
ZP 2-14	Virtuvė-sveikėlinė	16,66 m²
ZP 2-15	San.uzgąs	4,03 m²
ZP 2-16	Balkonas	2,89 m²
ZP 2-17	Kambarys	9,91 m²
Viso:		
33,27 m²		
BUTAS NR. 9		
ZP 2-18	Virtuvė-sveikėlinė	14,65 m²
ZP 2-19	San.uzgąs	4,11 m²
ZP 2-20	Kambarys	9,35 m²
ZP 2-21	Balkonas	2,38 m²
Viso:		
30,49 m²		
BUTAS NR. 10		
ZP 2-22	Virtuvė-sveikėlinė	17,52 m²
ZP 2-23	Kambarys	6,53 m²
ZP 2-24	Balkonas	2,77 m²
ZP 2-25	San.uzgąs	4,45 m²
Viso:		
31,27 m²		
BUTAS NR. 11		
ZP 2-26	Virtuvė-sveikėlinė	24,48 m²
ZP 2-27	Balkonas	3,35 m²
ZP 2-28	Kambarys	9,99 m²
ZP 2-29	San.uzgąs	4,81 m²
Viso:		
42,63 m²		
BUTAS NR. 12		
ZP 2-2	San.uzgąs	3,10 m²
ZP 2-3	Kambarys	7,55 m²
ZP 2-4	Balkonas	7,99 m²
ZP 2-5	Sveikėlinė-virtuvė	21,98 m²
Viso:		
40,62 m²		
BUTAS NR. 13		
ZP 2-6	Sveikėlinė-suvėnė	21,63 m²
ZP 2-7	Balkonas	7,99 m²
ZP 2-8	Kambarys	7,41 m²
ZP 2-9	San.uzgąs	3,10 m²
Viso:		
40,13 m²		
BUTAS NR. 14		
ZP 2-10	San.uzgąs	3,83 m²
ZP 2-11	Virtuvė-sveikėlinė	16,51 m²
ZP 2-12	Balkonas	3,35 m²
Viso:		
23,69 m²		
BENDRO NAUDOJIMO PATALPOS		
ZP 2-13	Liptinė	289,57 m²
VISO ANTRO AUKŠTĖS:		

PAT.NR.	PAVADINIMAS	PLŪTAS
BENDRO NAUDOJIMO PATALPOS		
TP 2-1	Koridorius	26,92 m²
BUTAS NR. 33		
TP 2-25	San.uzgąs	3,17 m²
TP 2-26	Virtuvė-sveikėlinė	16,17 m²
TP 2-27	Balkonas	3,72 m²
Viso:		
23,06 m²		
BUTAS NR. 34		
TP 2-28	Virtuvė-sveikėlinė	18,38 m²
TP 2-29	San.uzgąs	4,07 m²
TP 2-30	Balkonas	3,35 m²
Viso:		
25,80 m²		
BUTAS NR. 35		
TP 2-2	San.uzgąs	4,09 m²
TP 2-3	Virtuvė-sveikėlinė	18,80 m²
TP 2-4	Balkonas	3,35 m²
Viso:		
26,24 m²		
BUTAS NR. 36		
TP 2-5	San.uzgąs	3,22 m²
TP 2-6	Virtuvė-sveikėlinė	15,87 m²
TP 2-7	Balkonas	3,73 m²
Viso:		
22,82 m²		
BUTAS NR. 37		
TP 2-8	Virtuvė-sveikėlinė	19,06 m²
TP 2-9	Balkonas	2,89 m²
TP 2-10	Kambarys	11,82 m²
TP 2-11	San.uzgąs	4,42 m²
Viso:		
37,19 m²		
BUTAS NR. 38		
TP 2-12	San.uzgąs	3,65 m²
TP 2-13	Virtuvė-sveikėlinė	22,39 m²
TP 2-14	Balkonas	3,36 m²
TP 2-15	Kambarys	11,40 m²
TP 2-16	Kambarys	8,95 m²
Viso:		
49,85 m²		
BUTAS NR. 39		
TP 2-17	Kambarys	8,45 m²
TP 2-18	Kambarys	11,72 m²
TP 2-19	Balkonas	3,35 m²
TP 2-20	Virtuvė-sveikėlinė	22,09 m²
TP 2-21	San.uzgąs	3,65 m²
Viso:		
49,46 m²		
BUTAS NR. 40		
TP 2-21	San.uzgąs	4,08 m²
TP 2-22	Virtuvė-sveikėlinė	18,23 m²
TP 2-23	Balkonas	3,35 m²
Viso:		
25,66 m²		
BENDRO NAUDOJIMO PATALPOS		
TP 2-24	Liptinė	289,57 m²
VISO ANTRO AUKŠTĖS:		

- SUJARTINAMI ŽYMĖJIMAI
- - šiluminis
 - ◻ - gyvuliukas
 - ◻ - skalbimo mašina
 - ◻ - šilumos šiluma
 - ◻ - baldas
 - ◻ - buto numeris

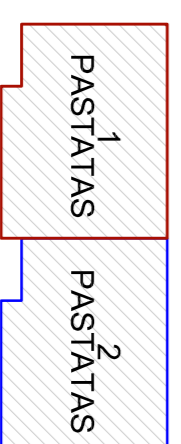

<p>UAB "Baltijos regiono projektai"</p> <p>Projekto Nr. 18_Palanga</p>		<p>UAB "Kamono biestas"</p> <p>1344-TP-SA</p>	
<p>Projekto pavadinimas: Dviejų blokuose gyvenamųjų pastatų statybos. Čempylių g. 18, Palanga; projektas.</p>		<p>Architektas: SA3</p>	
<p>Projekto numeris: 002731</p> <p>Projekto data: 2016-05</p>		<p>Projekto numeris: 002048</p> <p>Projekto data: 2016-05</p>	
<p>Projekto autorius: V. Vasiulskis</p> <p>Projekto vadovas: M. Dainius</p>		<p>Projekto autorius: I. Mikulėnaitė</p> <p>Projekto vadovas: I. Mikulėnaitė</p>	
<p>Projekto numeris: 005745</p> <p>Projekto data: 2016-05</p>		<p>Projekto numeris: 005745</p> <p>Projekto data: 2016-05</p>	
<p>Projekto numeris: 005745</p> <p>Projekto data: 2016-05</p>		<p>Projekto numeris: 005745</p> <p>Projekto data: 2016-05</p>	