


## TRĖČIO AUKŠTO PLANAS M 1:100

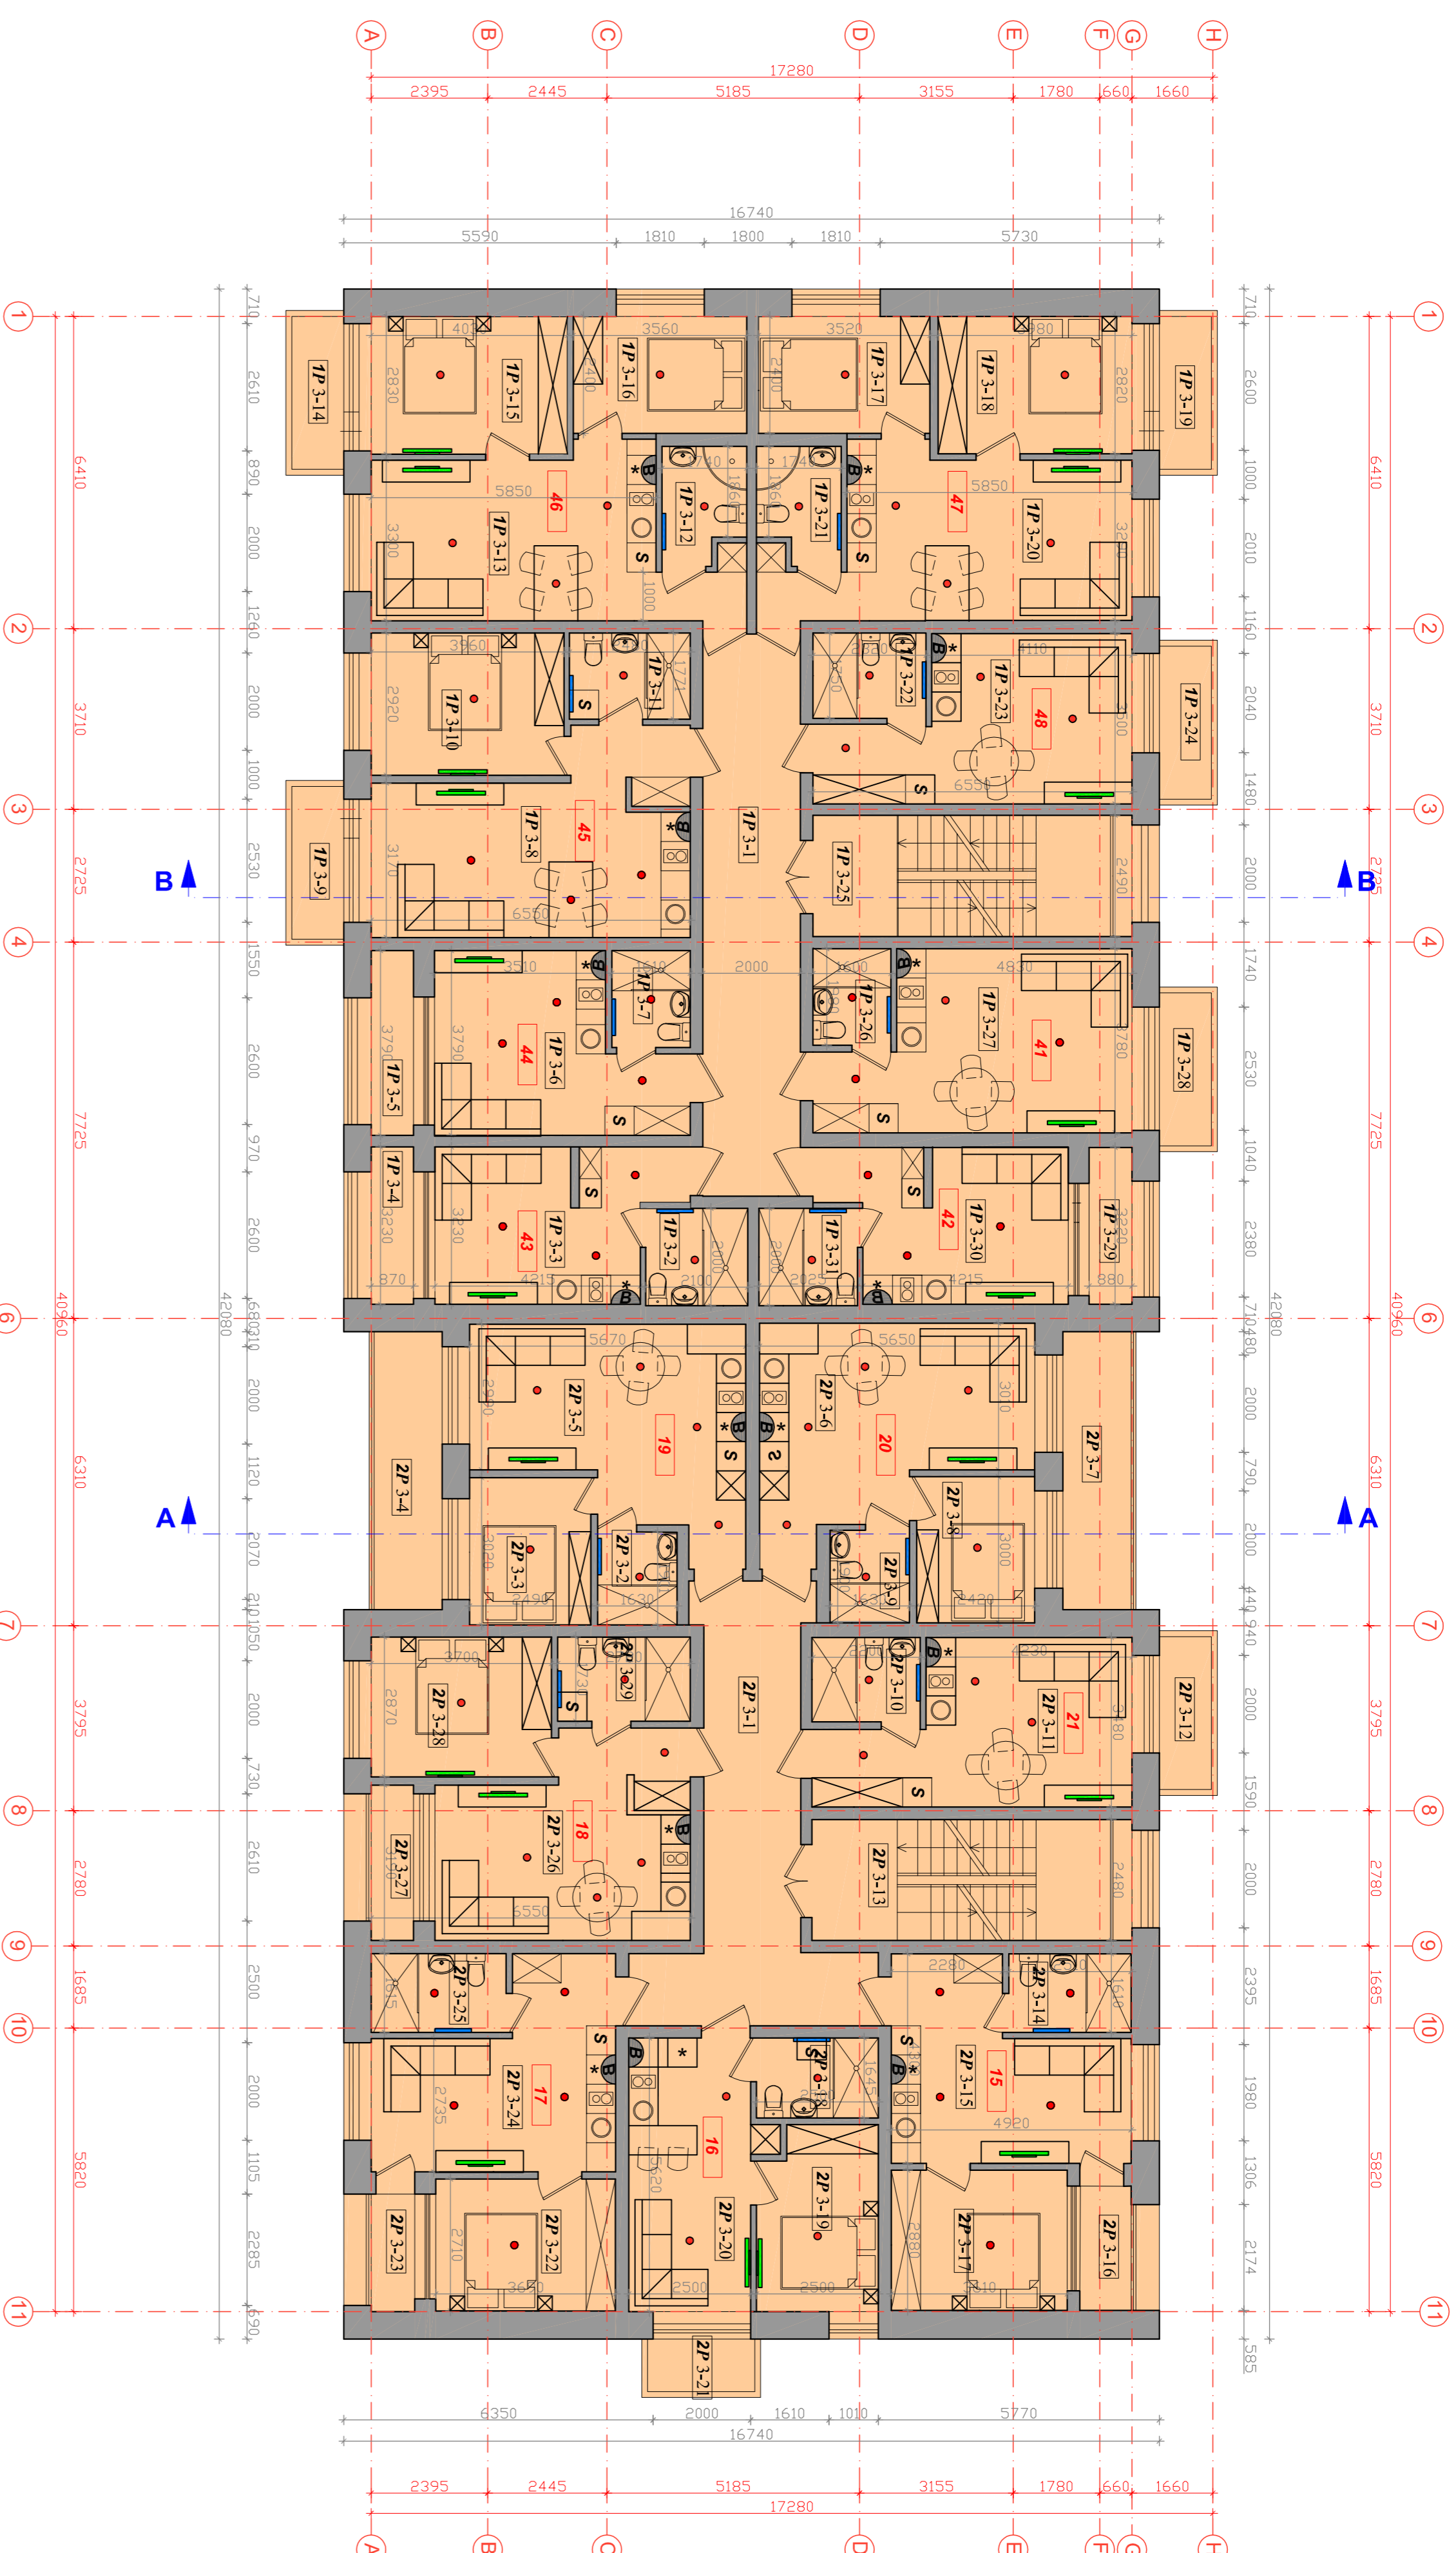

PAI.NR.	PAVADINIMAS	PLŪTOTAS
<b>BENDRO NAUDODIMO PALAPPOS</b>		
TP 3-1	Koridoriai	23,07 m²
<b>BUTAS NR. 41</b>		
TP 3-26	Sanmarzgas	3,17 m²
TP 3-27	Virtuvė-veidlinė	21,11 m²
TP 3-28	Balkonas	3,35 m²
Viso:		
BUTAS NR. 42		27,63 m²
<b>BUTAS NR. 43</b>		
TP 3-29	Balkonas	2,83 m²
TP 3-30	Kambarys	14,50 m²
TP 3-31	Sanmarzgas	4,05 m²
Viso:		
BUTAS NR. 43		21,38 m²
<b>BUTAS NR. 44</b>		
TP 3-5	Balkonas	3,30 m²
TP 3-6	Virtuvė-veidlinė	16,21 m²
TP 3-7	Sanmarzgas	3,20 m²
Viso:		
BUTAS NR. 44		22,71 m²
<b>BUTAS NR. 45</b>		
TP 3-8	Virtuvė-veidlinė	23,45 m²
TP 3-9	Balkonas	3,35 m²
TP 3-10	Kambarys	11,58 m²
TP 3-11	Sanmarzgas	4,39 m²
Viso:		
BUTAS NR. 46		42,75 m²
<b>BUTAS NR. 47</b>		
TP 3-12	Sanmarzgas	3,65 m²
TP 3-13	Virtuvė-veidlinė	22,25 m²
TP 3-14	Balkonas	3,35 m²
TP 3-15	Kambarys	11,40 m²
TP 3-16	Kambarys	8,54 m²
Viso:		
BUTAS NR. 47		46,99 m²
<b>BUTAS NR. 48</b>		
TP 3-17	Kambarys	8,45 m²
TP 3-18	Kambarys	11,22 m²
TP 3-19	Balkonas	3,35 m²
TP 3-20	Virtuvė-veidlinė	22,18 m²
TP 3-21	Sanmarzgas	3,65 m²
Viso:		
BUTAS NR. 48		49,85 m²
<b>BENDRO NAUDODIMO PALAPPOS</b>		
TP 3-25	Laiptinė	26,73 m²
<b>VIŠO TRĖČIO AUKŠTIO:</b>		
		283,26 m²

### PAŠTATO NR. 2 TRĖČIO AUKŠTO PATALPŲ EKSPLIKACIJA

PAI.NR.	PAVADINIMAS	PLŪTOTAS
2P 3-1	Koridoriai	26,87 m²
<b>BUTAS NR. 15</b>		
2P 3-4	Sanmarzgas	4,04 m²
2P 3-5	Virtuvė-veidlinė	18,58 m²
2P 3-6	Balkonas	2,65 m²
2P 3-17	Kambarys	10,34 m²
Viso:		
BUTAS NR. 16		35,59 m²
<b>BUTAS NR. 17</b>		
2P 3-18	Sanmarzgas	4,11 m²
2P 3-19	Kambarys	9,13 m²
2P 3-20	Virtuvė-veidlinė	14,32 m²
2P 3-21	Balkonas	2,38 m²
Viso:		
BUTAS NR. 17		29,94 m²
<b>BUTAS NR. 18</b>		
2P 3-22	Kambarys	9,99 m²
2P 3-23	Balkonas	2,16 m²
2P 3-24	Virtuvė-veidlinė	17,43 m²
2P 3-25	Sanmarzgas	4,47 m²
Viso:		
BUTAS NR. 18		34,05 m²
<b>BUTAS NR. 19</b>		
2P 3-26	Virtuvė-veidlinė	19,65 m²
2P 3-27	Balkonas	2,77 m²
2P 3-28	Kambarys	10,62 m²
2P 3-29	Sanmarzgas	4,71 m²
Viso:		
BUTAS NR. 19		37,75 m²
<b>BUTAS NR. 20</b>		
2P 3-6	Sanmarzgas	3,09 m²
2P 3-3	Kambarys	7,52 m²
2P 3-4	Balkonas	7,99 m²
2P 3-8	Kambarys	7,26 m²
2P 3-9	Sanmarzgas	3,09 m²
Viso:		
BUTAS NR. 21		39,89 m²
<b>BUTAS NR. 21</b>		
2P 3-10	Sanmarzgas	3,83 m²
2P 3-11	Virtuvė-kambarys	18,43 m²
2P 3-12	Balkonas	3,35 m²
Viso:		
BUTAS NR. 21		25,61 m²
<b>BENDRO NAUDODIMO PALAPPOS</b>		
2P 3-13	Laiptinė	26,75 m²
<b>VIŠO TRĖČIO AUKŠTIO:</b>		
		267,95 m²

**SUTARTINAI ŽYMĖJIMAI**

- skėdumas
- gyventojas
- skėdimo matas
- skėdimo matas
- skėdimo matas
- skėdimo matas

**1 PASTATAS**

**2 PASTATAS**

Projekto Nr.	UAB "Kauno biostm"	15/44-TP-SA	0	2024
UAB "Baikijos regiono projektai"				
Riūtių t. 8, Palanga				
Dyčių blokui gyvenamųjų pastatų sąrašys.				
Gamyklinė g. 18, Palanga, projektas.				
Gyventojams paskirties pastatų (7.3)				
Trecio aukšto planas M 1:100				
15/44-TP-SA				
SAA				