


ANTRASOLĒS PLĀNS M 1:100

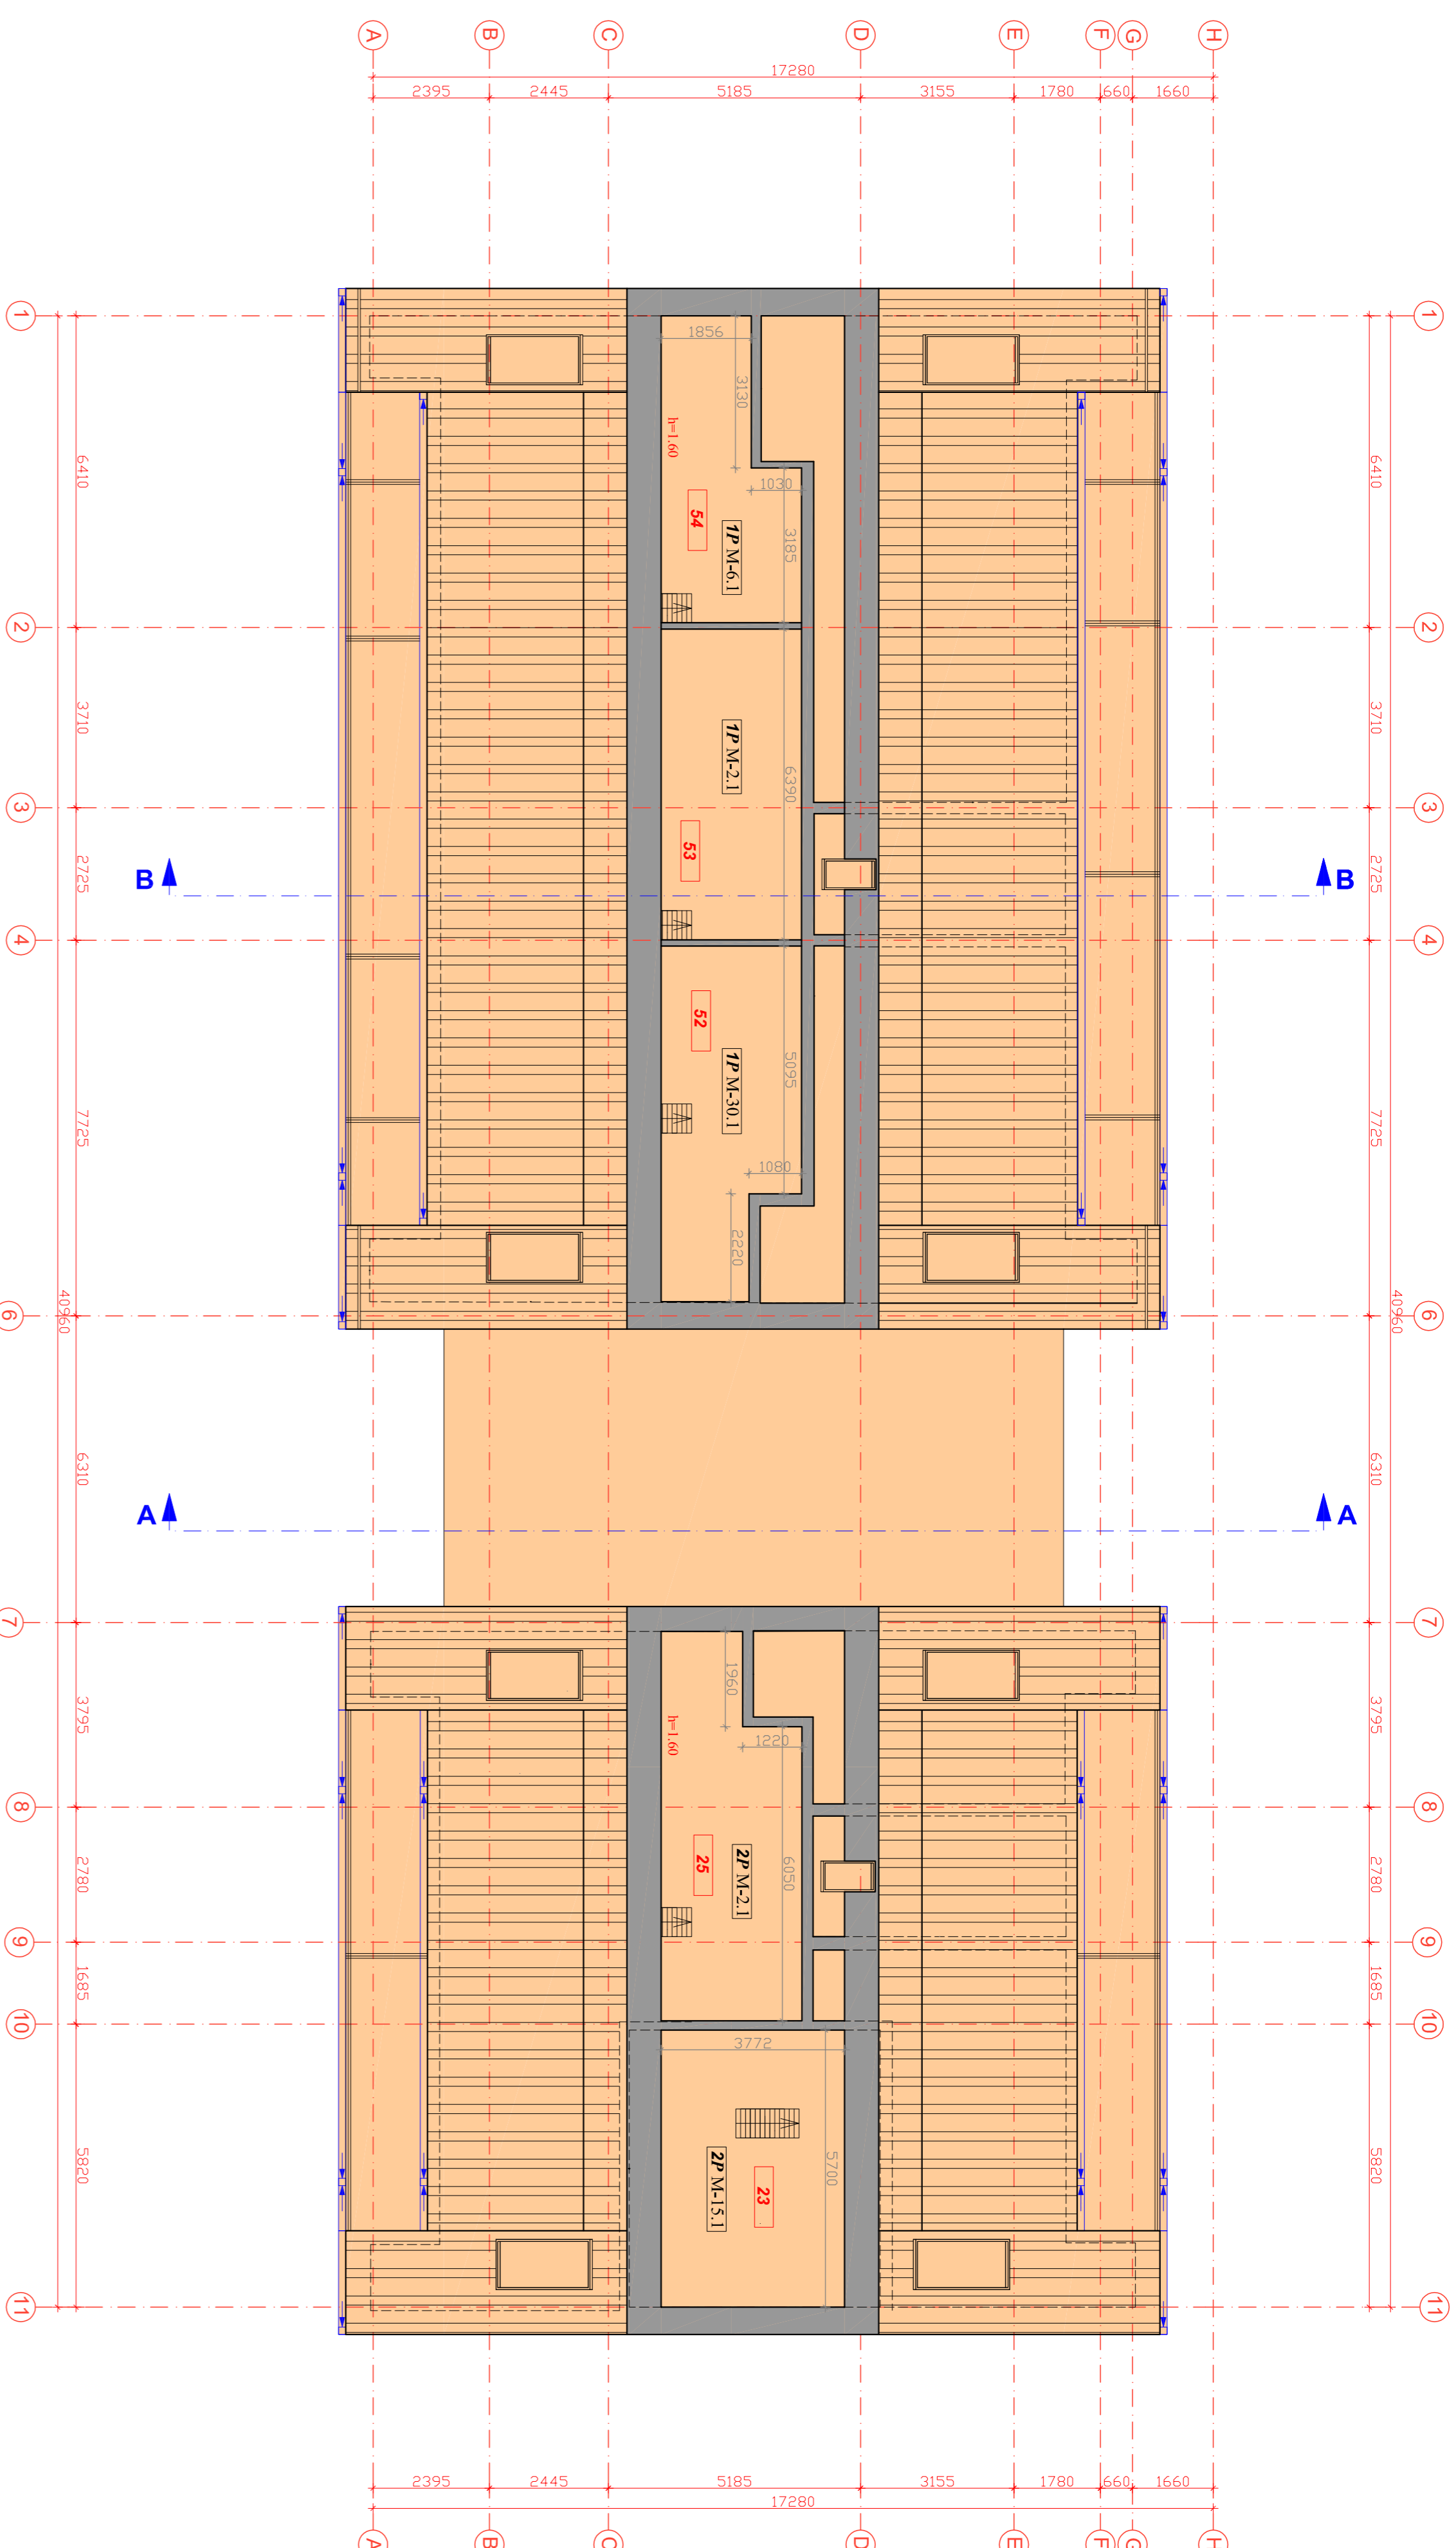


PASTĀTO NR. 1 MANSARDOS PATALPU EKSPLIKĀCIJA

PAT.NR.	PAVAIDINĀMIS	PLĀTUMS
TP M2.1	BUTAS NR. 54	1482 m <sup>2</sup>
TP M2.1	Atsardzē	
	BUTAS NR. 53	
TP M2.1	Atsardzē	18,06 m <sup>2</sup>
	BUTAS NR. 52	
TP M20.1	Atsardzē	18,34 m <sup>2</sup>

PASTĀTO NR. 2 MANSARDINO AUKŠTĀ PATALPU EKSPLIKĀCIJA

PAT.NR.	PAVAIDINĀMIS	PLĀTUMS
ZP M2.1	BUTAS NR. 25	2043 m <sup>2</sup>
ZP M2.1	Atsardzē	
	BUTAS NR. 23	
ZP M1.1S.1	Atsardzē	2130 m <sup>2</sup>

- SĪKARTĪGĀI ZĪMĒJUMI
- šķērslīnijas
  - - griezums
  - - skaidrino māksla
  - - telezoru
  - - bolis
  - - būv. numurs

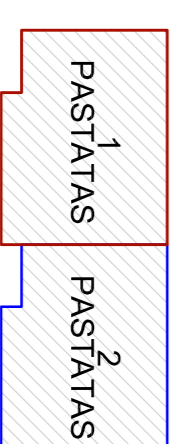

UAB "Balījos reģiona projekta"				Komplekss	
Rītiņi L. 8. Pāļanga				Dzīvīgu bloku ar gyvenamīgu pastu sarakstu.	
				Gājējku g. 18. Pāļanga, projekts.	
Darbu Nr.	Projekta Nr.	Veiksmas Nr.	Veiksmas Nr.	Datums	Veiksmas Nr.
002731	002048	005745		2016-05	0
Projekta vadītājs	Projekta izstrādātājs	Projekta izstrādātājs	Projekta izstrādātājs		
T. Kniežā	M. Damiņš	I. Mihalčevič			
V. Vasiļņuskas					
UAB "Kauno būvstā"				15/44-TP-SA	SA6