


II pastatas

COKOLINIO AUKŠTO PLANAS M 1:100

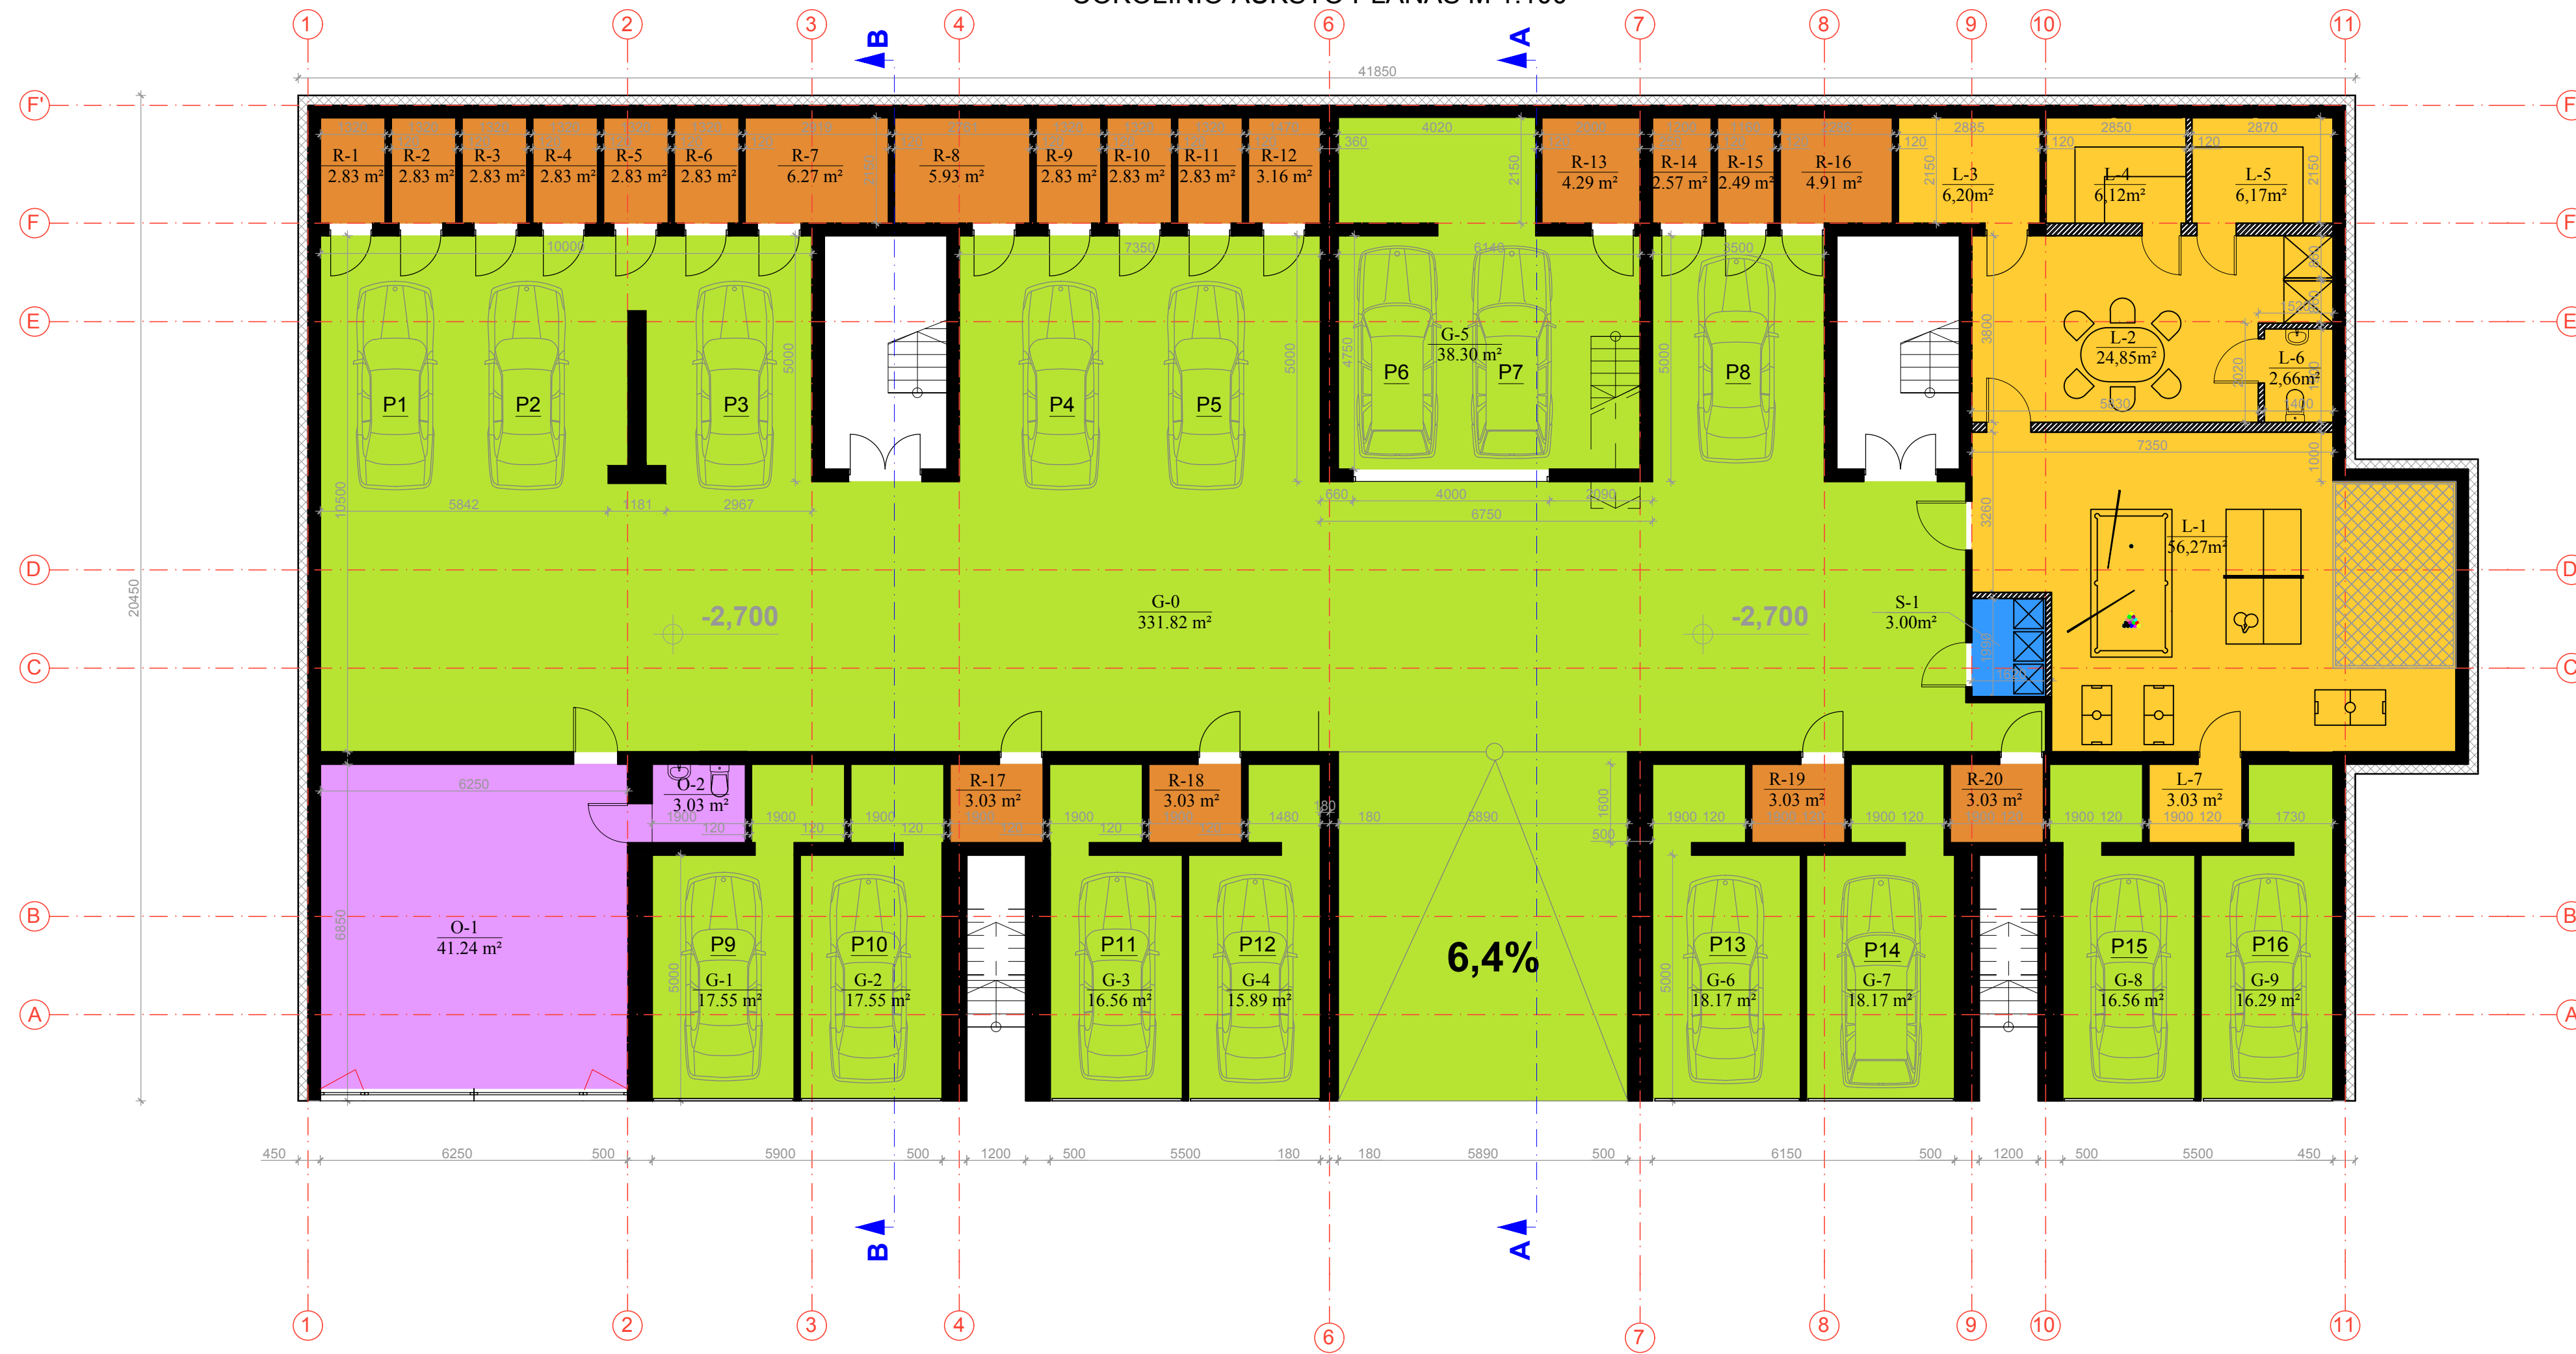

PASTATO NR. 1 COKOLINIO AUKŠTO PATALPŲ EKSPLIKACIJA

PAT.NR.	PAVADINIMAS	PLOTAS
GARAŽAS		
G-0	GARAŽAS	331.82m²
G-1	GARAŽAS	17.55m²
G-2	GARAŽAS	17.55m²
G-3	GARAŽAS	16.56m²
G-4	GARAŽAS	15.89m²
G-5	GARAŽAS	38.30m²
G-6	GARAŽAS	18.17m²
G-7	GARAŽAS	18.17m²
G-8	GARAŽAS	16.56m²
G-9	GARAŽAS	16.29m²
SANDELIUOKAI		
R-1	SANDELIUOKAS	2.83m²
R-2	SANDELIUOKAS	2.83m²
R-3	SANDELIUOKAS	2.83m²
R-4	SANDELIUOKAS	2.83m²
R-5	SANDELIUOKAS	2.83m²
R-6	SANDELIUOKAS	2.83m²
R-7	SANDELIUOKAS	6.27m²
R-8	SANDELIUOKAS	5.93m²
R-9	SANDELIUOKAS	2.83m²
R-10	SANDELIUOKAS	2.83m²
R-11	SANDELIUOKAS	2.83m²
R-12	SANDELIUOKAS	3.16m²
R-13	SANDELIUOKAS	4.29m²
R-14	SANDELIUOKAS	2.57m²
R-15	SANDELIUOKAS	2.49m²
R-16	SANDELIUOKAS	4.91m²
R-17	SANDELIUOKAS	3.03m²
R-18	SANDELIUOKAS	3.03m²
R-19	SANDELIUOKAS	3.03m²
R-20	SANDELIUOKAS	3.03m²
OFISAS		
O-1	KABINETAS	39.34m²
O-2	KABINETAS	14.56m²
O-3	SANMAZGAS	2.89m²
SKALBYKLA		
S-1	SKALBYKLA	3.00m²
LAISVALAIKIO ZONA		
L-1	PRAMOGŲ / ŽAIDIMŲ ZONA	56.27m²
L-2	PRIEŠPIRTIS	24.85m²
L-3	RŪBINĖ	6.20m²
L-4	KAITINAMOJI PATALPA	6.17m²
L-5	KAITINAMOJI PATALPA	6.14m²
L-6	SAN. MAZGAS	2.66m²
L-7	SAN. MAZGAS	3.03m²